

PROJETO DE APROVAÇÃO

Folha Única


OBJETO: MELHORIAS NA REDE DE ESGOTO DA RUA CARLOS GOMES
PROPRIETÁRIO: Prefeitura Municipal de Altinópolis
LOCAL: Rua Carlos Gomes BAIRRO: Centro
MUNICÍPIO: Altinópolis - SP DATA: Agosto de 2020 ESCALA: Indicada



PROPRIETÁRIO:
PREFEITURA MUNICIPAL DE ALTINÓPOLIS
CNPJ: 45.298.569/0001-13

PROJETO:
RAFAEL GARCIA CRIVELANTI DE CAMPOS
Arquiteto e Urbanista
CAU-SP: A43803-0

QUADRO DE ÁREAS:

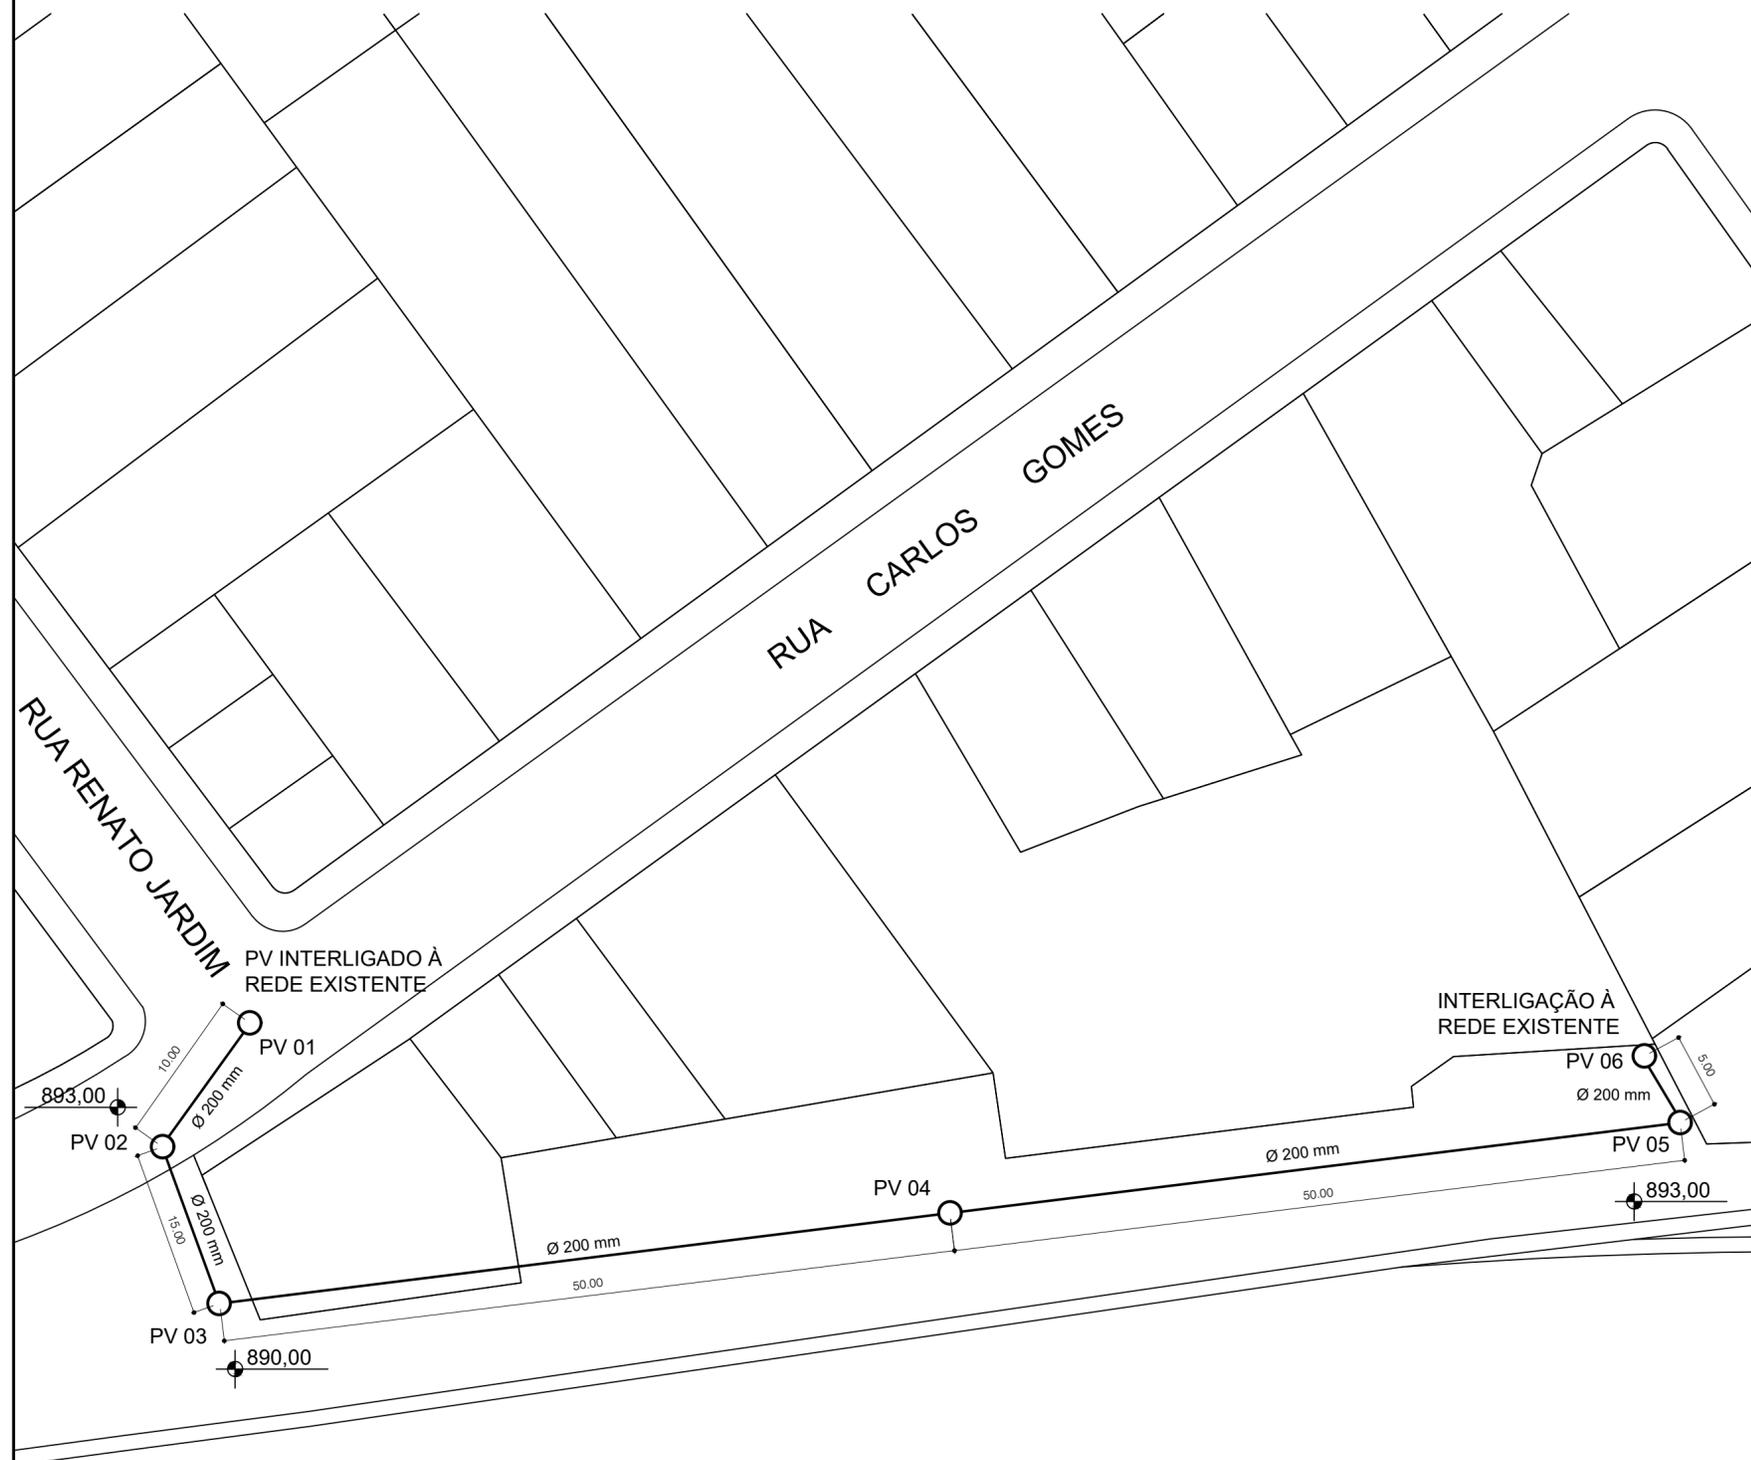

Implantação de Rede de Esgoto
SEM ESCALA